

genzia del Territorio
[ASTO FABBRICATI]
ficio Provinciale di
Savona


Dichiarazione protocollo n. del	
Planimetria di u.i.u. in Comune di Pietra Ligure	
Via Basadonne Andrea	civ. 16
Identificativi Catastali:	Compilata da: Vignone Gino
Sezione: PL /	Iscritto all'albo: Geometri
Foglio: 9	Prov. Savona
Particella: 27	N. 340
Subalterno: 11	

1 Scala 1:200

ALLEGATO A ALL'ATTO N. 84.556 DI REPERTORIO
20.863

PIANO PRIMO

VIA N. C. REGINA

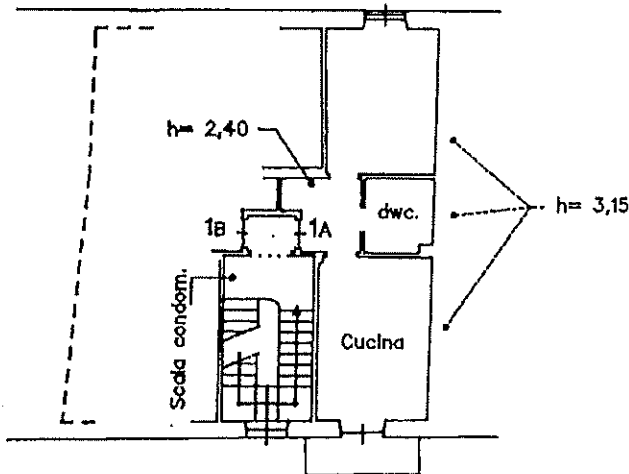

VIA BASADONNE

Pross. Senaume
Pross. Senaume
Pross. Senaume
Pross. Senaume

